




záhon  
 na zahrady  
 záhon na zahrady

BILNY

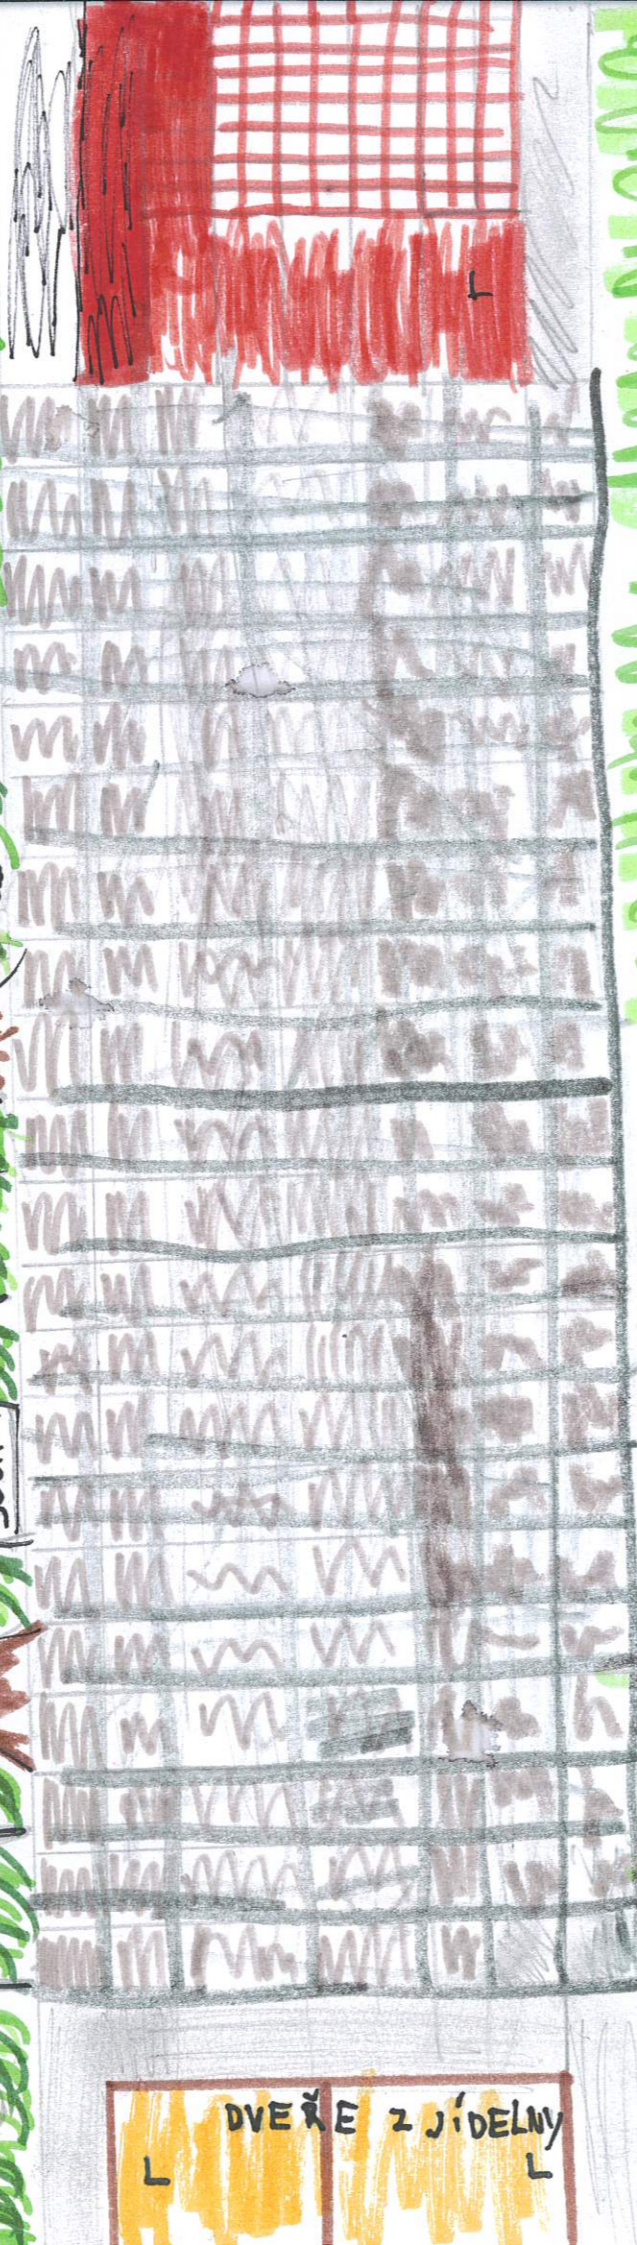

DVEŘE z jídelny  
 L L

